




Edugreen: "Laboratori di sostenibilità per il primo ciclo"

ISTITUTO COMPRESIVO CARDUCCI-TREZZA
Rifugio di S. Maria del Rifugio - SCHEDA PROGETTUALE CON DESCRIZIONE
DEGLI ELEMENTI DI ARREDO

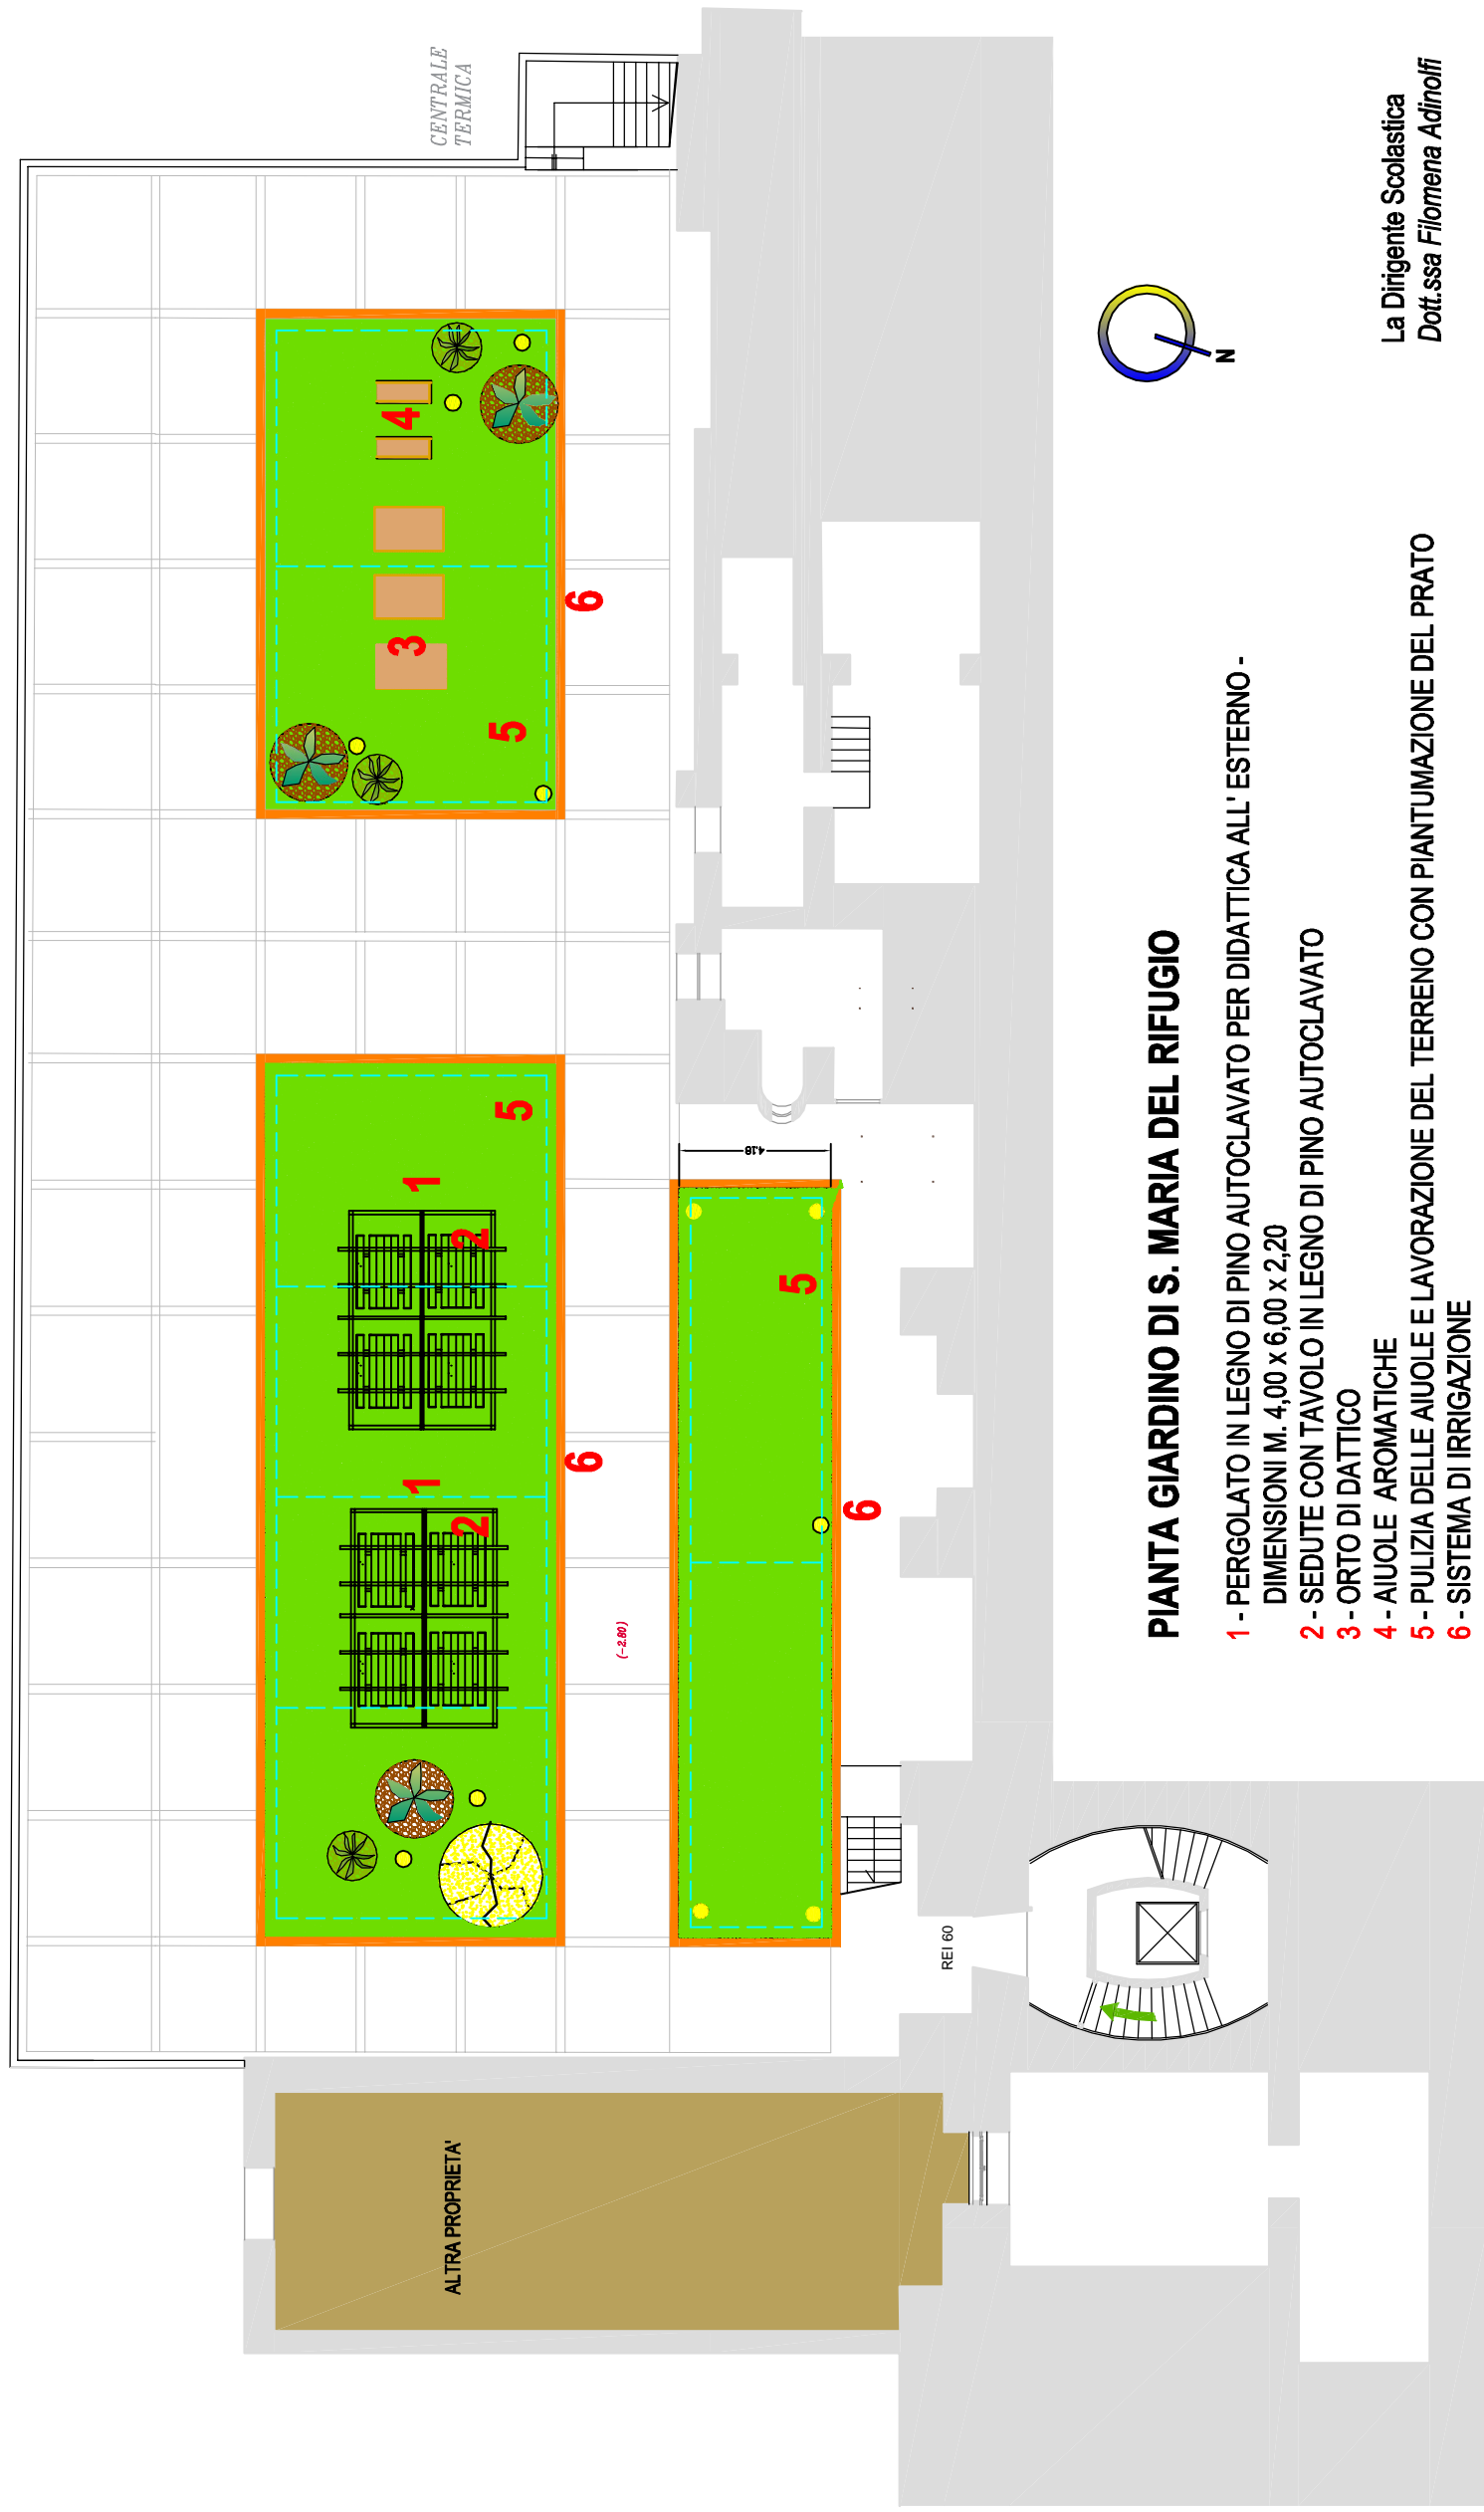

PIANTA GIARDINO DI S. MARIA DEL RIFUGIO

- 1 - PERGOLATO IN LEGNO DI PINO AUTOCLAVATO PER DIDATTICA ALL' ESTERNO - DIMENSIONI M. 4,00 x 6,00 x 2,20
- 2 - SEDUTE CON TAVOLO IN LEGNO DI PINO AUTOCLAVATO
- 3 - ORTO DI DATTICO
- 4 - AIUOLE AROMATICHE
- 5 - PULIZIA DELLE AIUOLE E LAVORAZIONE DEL TERRENO CON PIANTUMAZIONE DEL PRATO
- 6 - SISTEMA DI IRRIGAZIONE

La Dirigente Scolastica
Dott.ssa Filomena Adinolfi